


ERDGESCHOSS

MIT CORTEN-STAHL VERKLEIDET

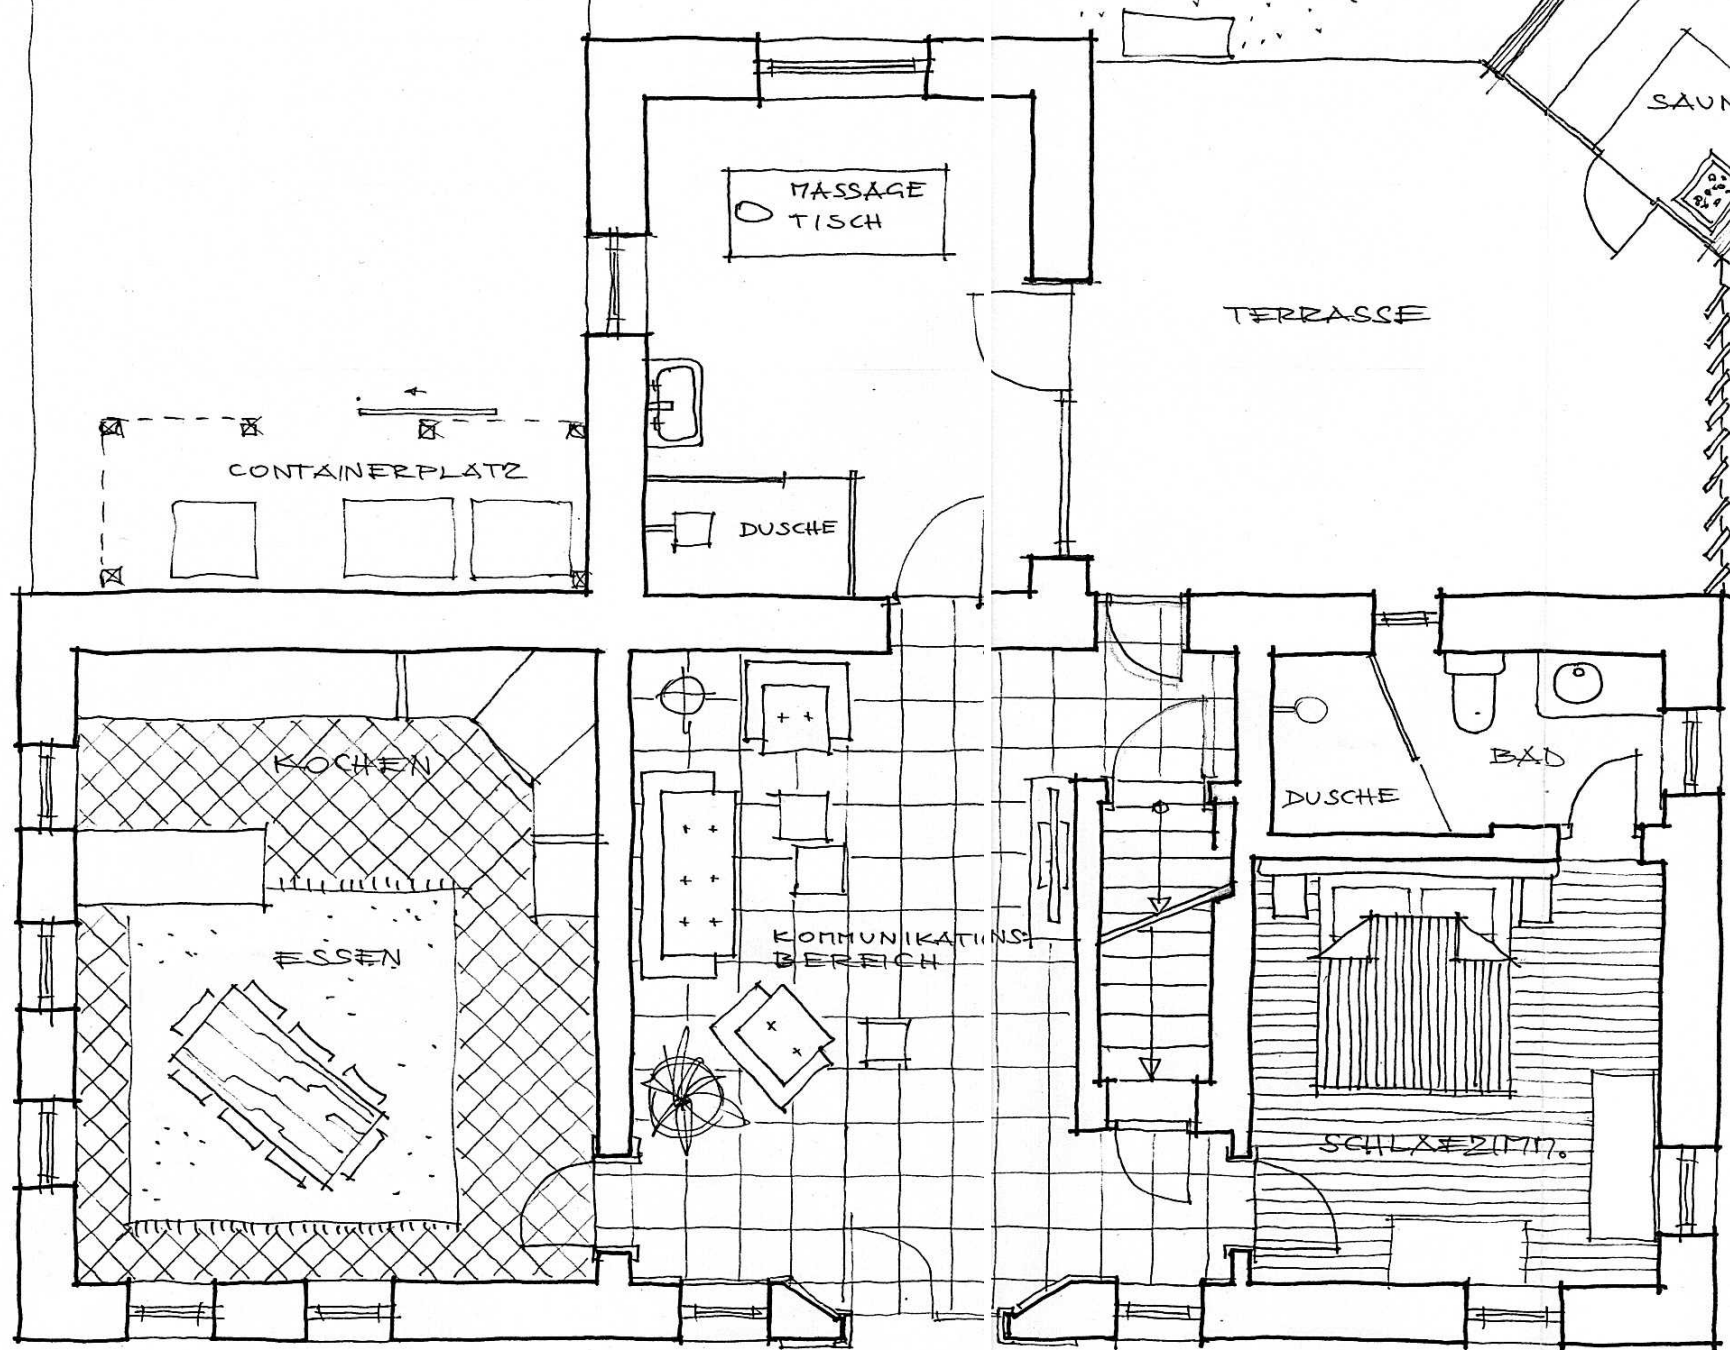


SICHTSCHUTZ
LAMELLEN
AUS HOLZ

STUDIO

ARCHITETTI DI J. REPOLUST

15/06/2014
M 1/50

OBERGESCHOSS

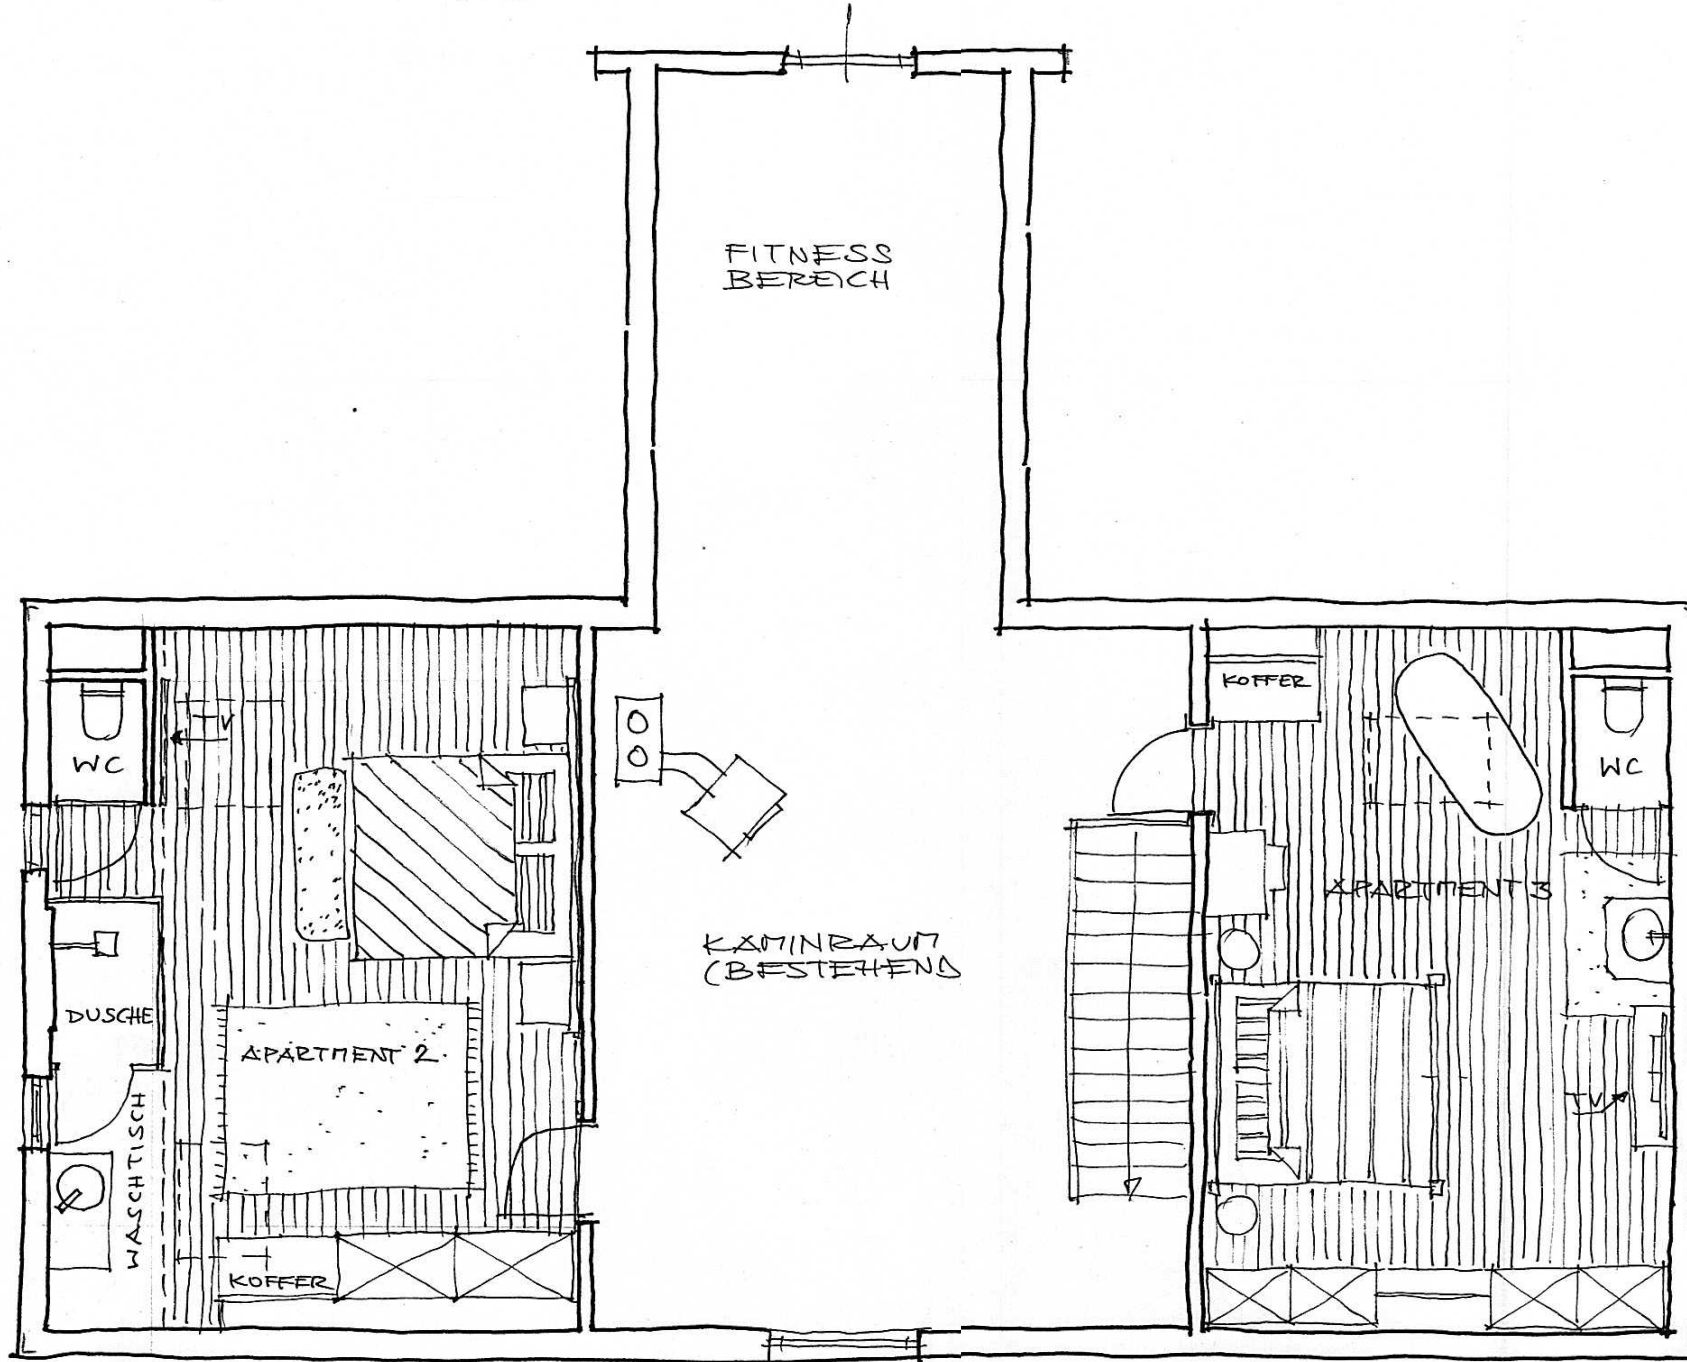

STUDIE
ARCHITECT DI J. REPOLUST

15/06/2014
M 1/50